


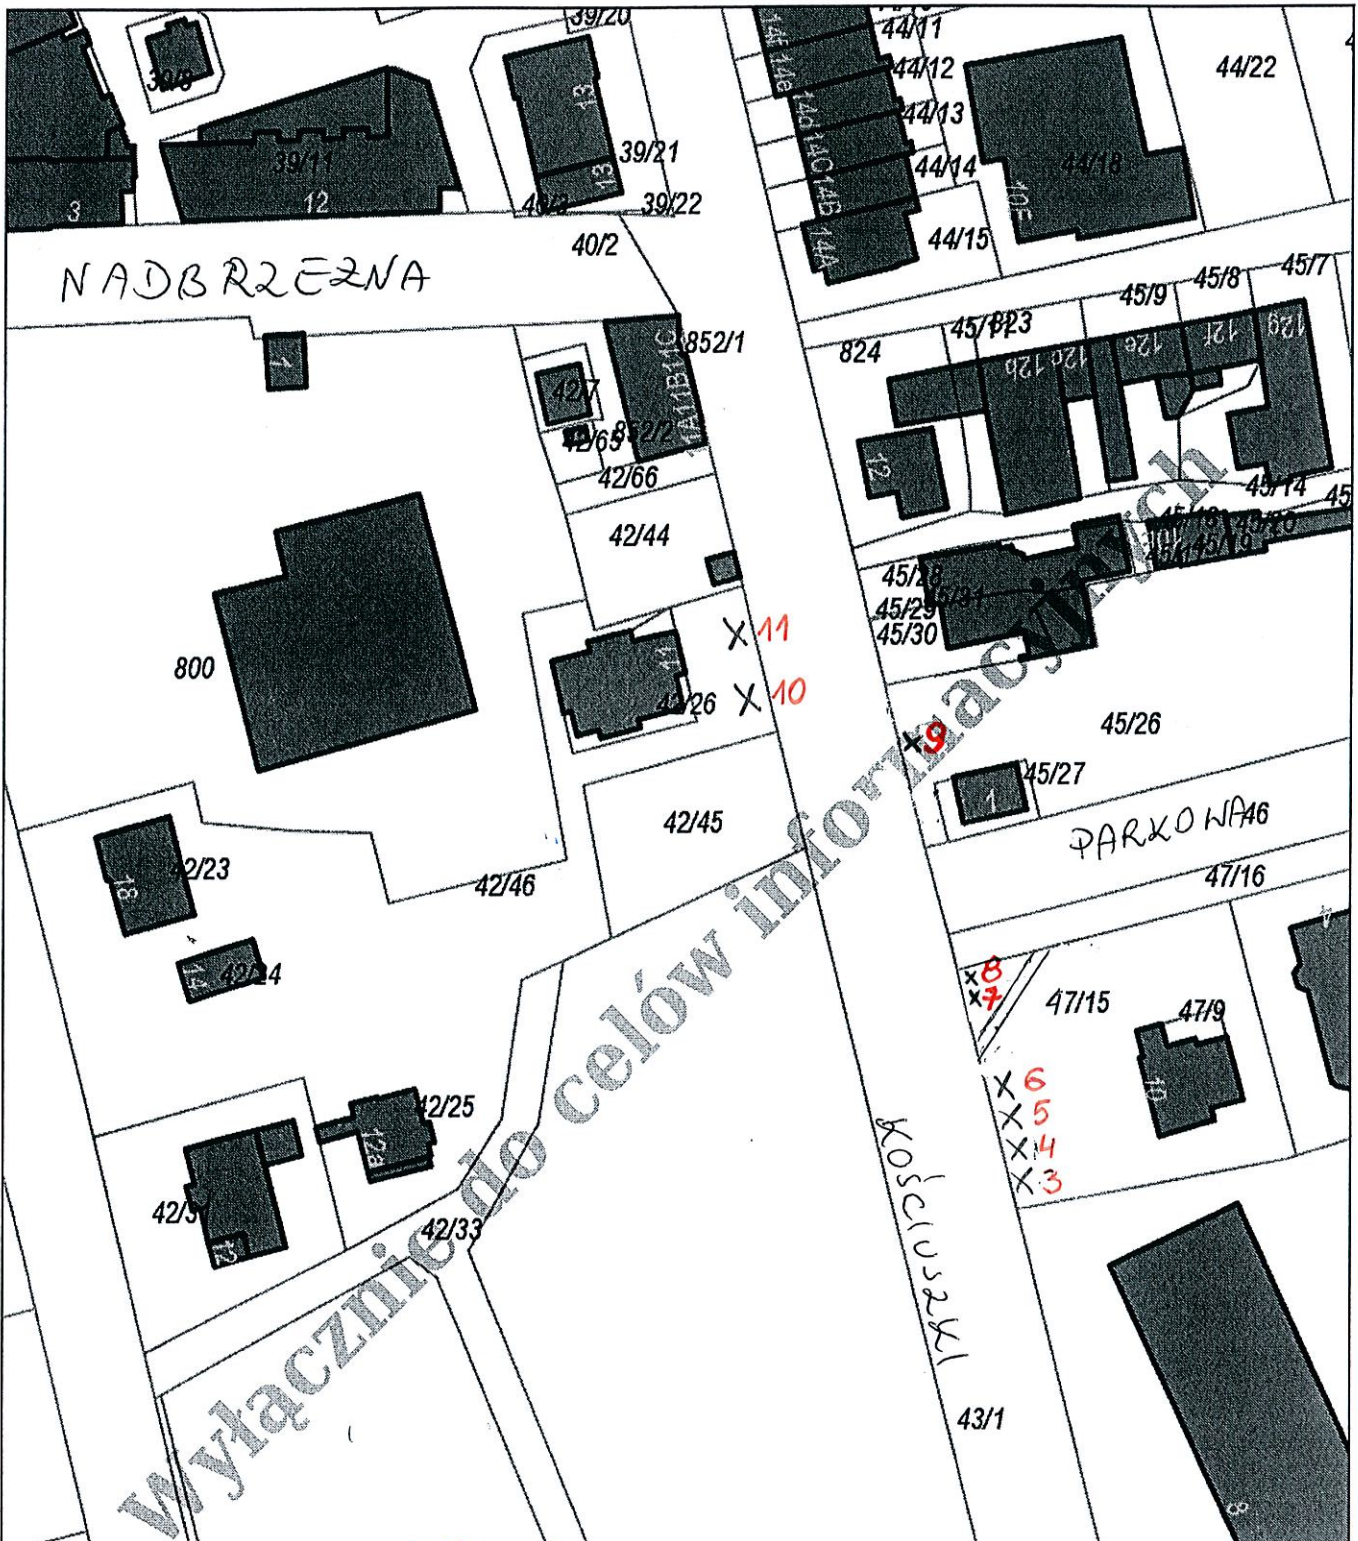

- stanowisko nr 3 - pow. 3m² (2x1,5) artykuły sezonowe
 stanowisko nr 4 - pow. 3m² (2x1,5) artykuły sezonowe
 stanowisko nr 5 - pow. 3m² (2x1,5) artykuły typu perfumy, biżuteria
 stanowisko nr 6 - pow. 4m² (2x2) nagrodęto
 stanowisko nr 7 - pow. 4m² (2x2) artykuły sezonowe
 stanowisko nr 8 - pow. 9m² (3x3) artykuły sezonowe
 stanowisko nr 9 - pow. 5m² (2,5x2,5) mobilna kawiarenka
 stanowisko nr 10 - pow. 2m² (2x1) wózek gastronomiczny
 stanowisko nr 11 - pow. 2m² (2x1) artystyczne malowanie ciała, zaplatanie narkoczeków