

**UCHWAŁA NR XLV/548/18
RADY MIEJSKIEJ MIELNA**

z dnia 23 lutego 2018 r.

w sprawie nadania nazwy ulicy położonej w miejscowości Mielno

Na podstawie art.18 ust.2 pkt 9 lit. „a” ustawy z dnia 08 marca 1990r. o samorządzie gminnym (tekst jedn. Dz. U. z 2017 r., poz.1875 z późn. zm.) **uchwała się, co następuje:**

§ 1. Drodze położonej w Mielnie, w obrębie ewidencyjnym Mielno, gmina Mielno, stanowiącej część działki nr 4/568, biegnącej z zachodu na wschód, z północy na południe i ze wschodu na zachód, nadaje się nazwę - **ul. Sosnowy Las.**

§ 2. Szczegółowe położenie ulicy określa załącznik do niniejszej uchwały.


§ 3. Wykonanie uchwały powierza się Burmistrzowi Mielna.

§ 4. Uchwała wchodzi w życie po upływie 14 dni od ogłoszenia w Dzienniku Urzędowym Województwa Zachodniopomorskiego.

Przewodniczący Rady
Miejskiej Mielna

Tadeusz Jarząbek

Załącznik do uchwały Nr XLV/548/18
Rady Miejskiej Mielna
z dnia 23.02.2018r.

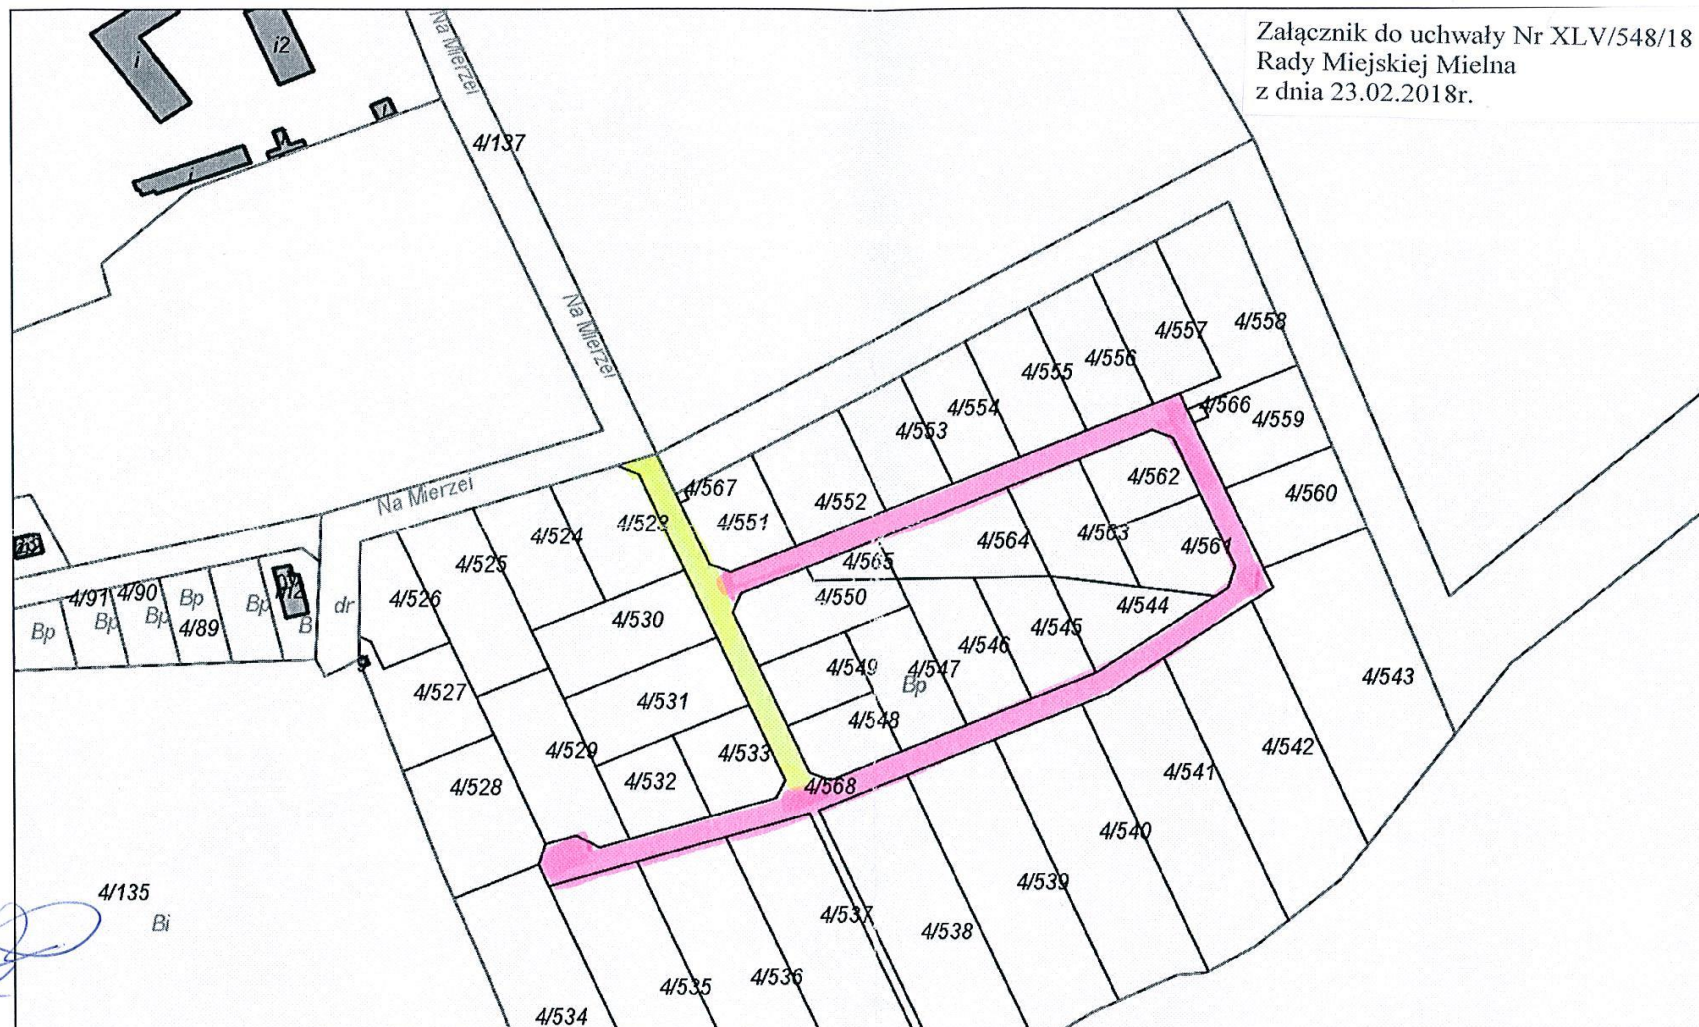

Wydruk w skali 1:2000

WebEWID

strona 1/1

ul. Sosnowy Las