


KAZY

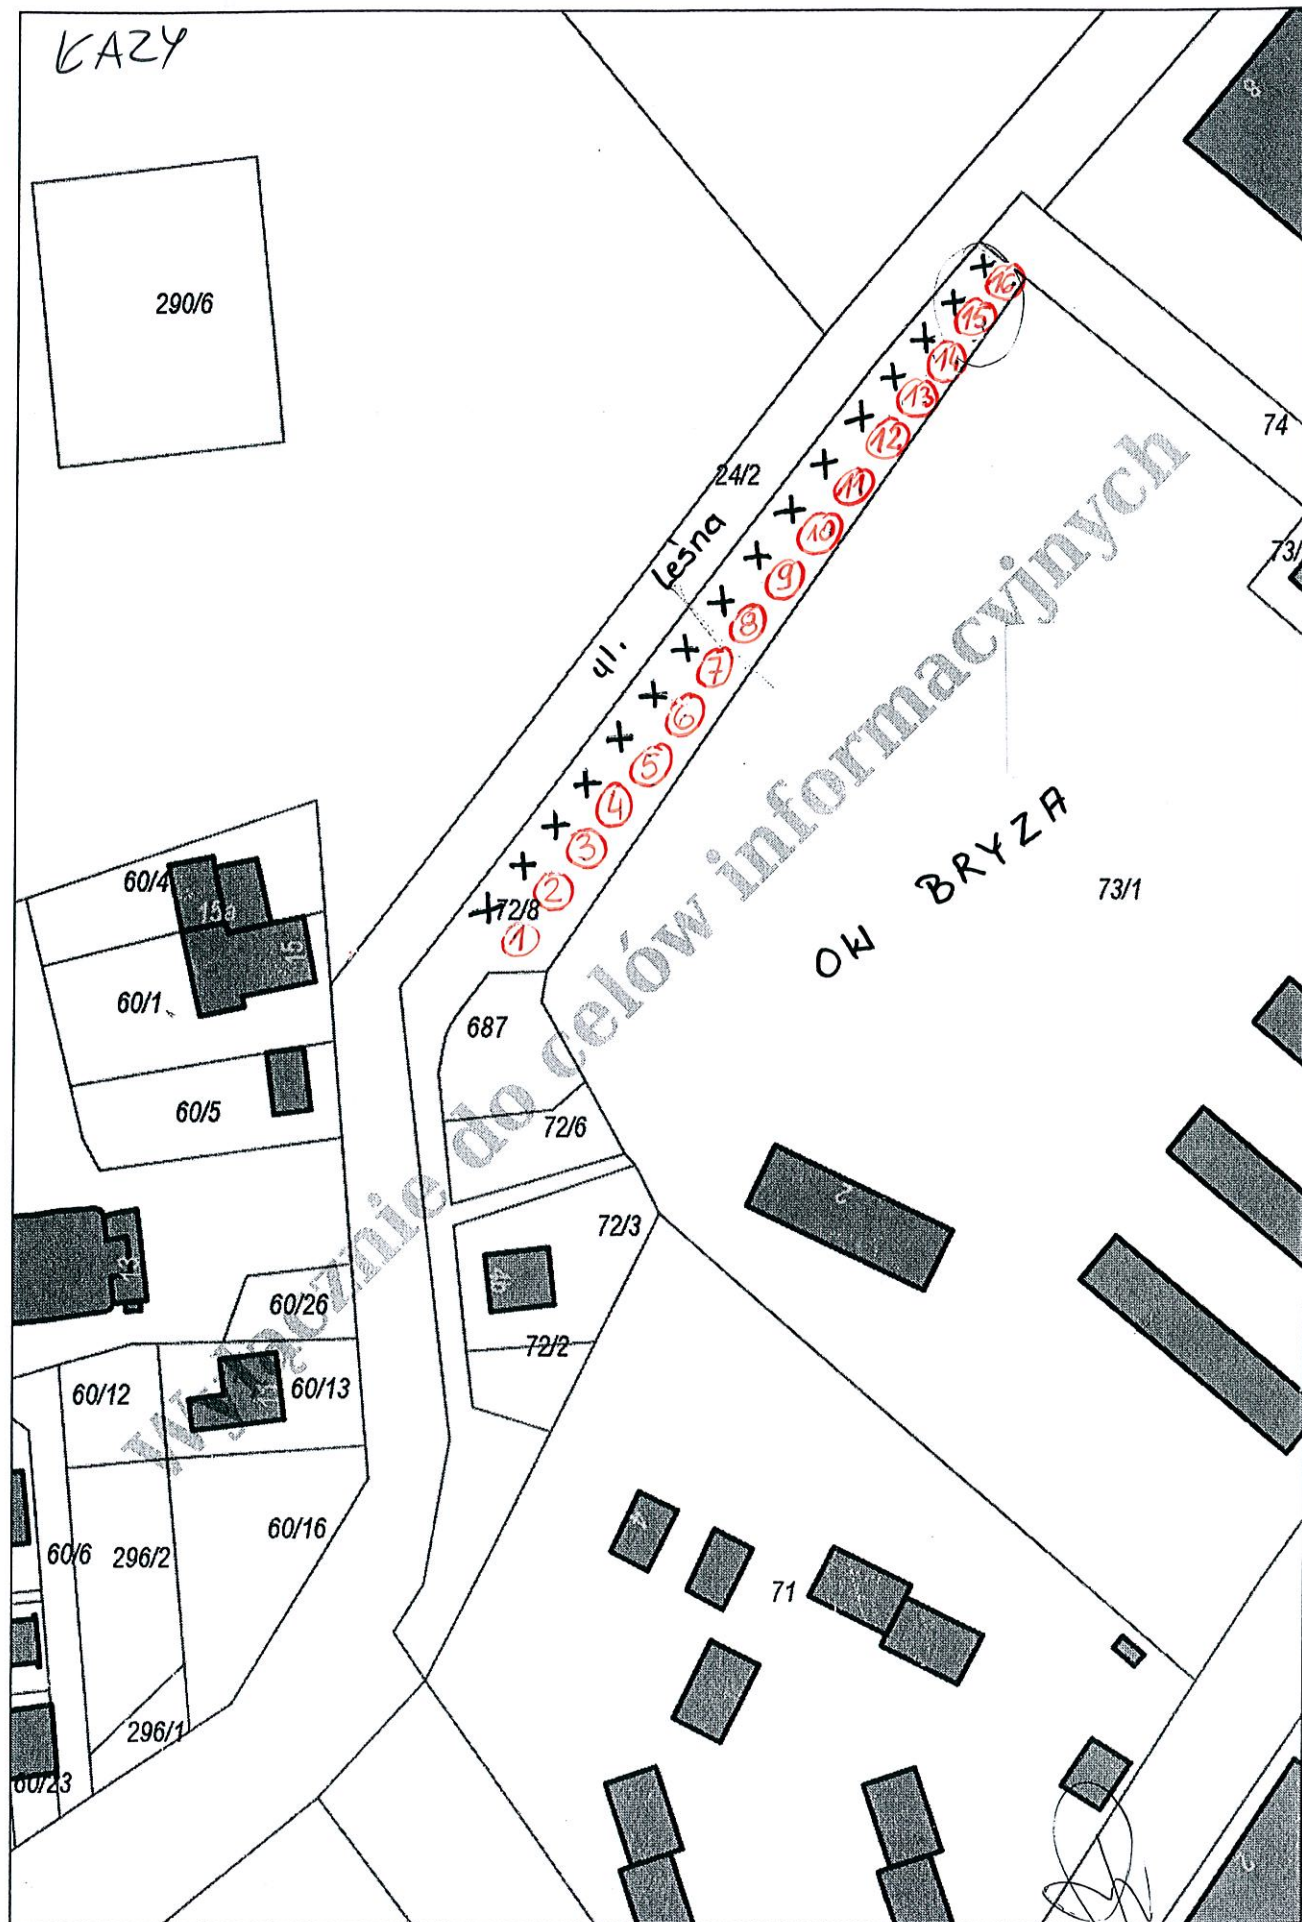

stanowiska 1÷16 - pow. każdego 18m² (6x3) czasowa działalność handlowa