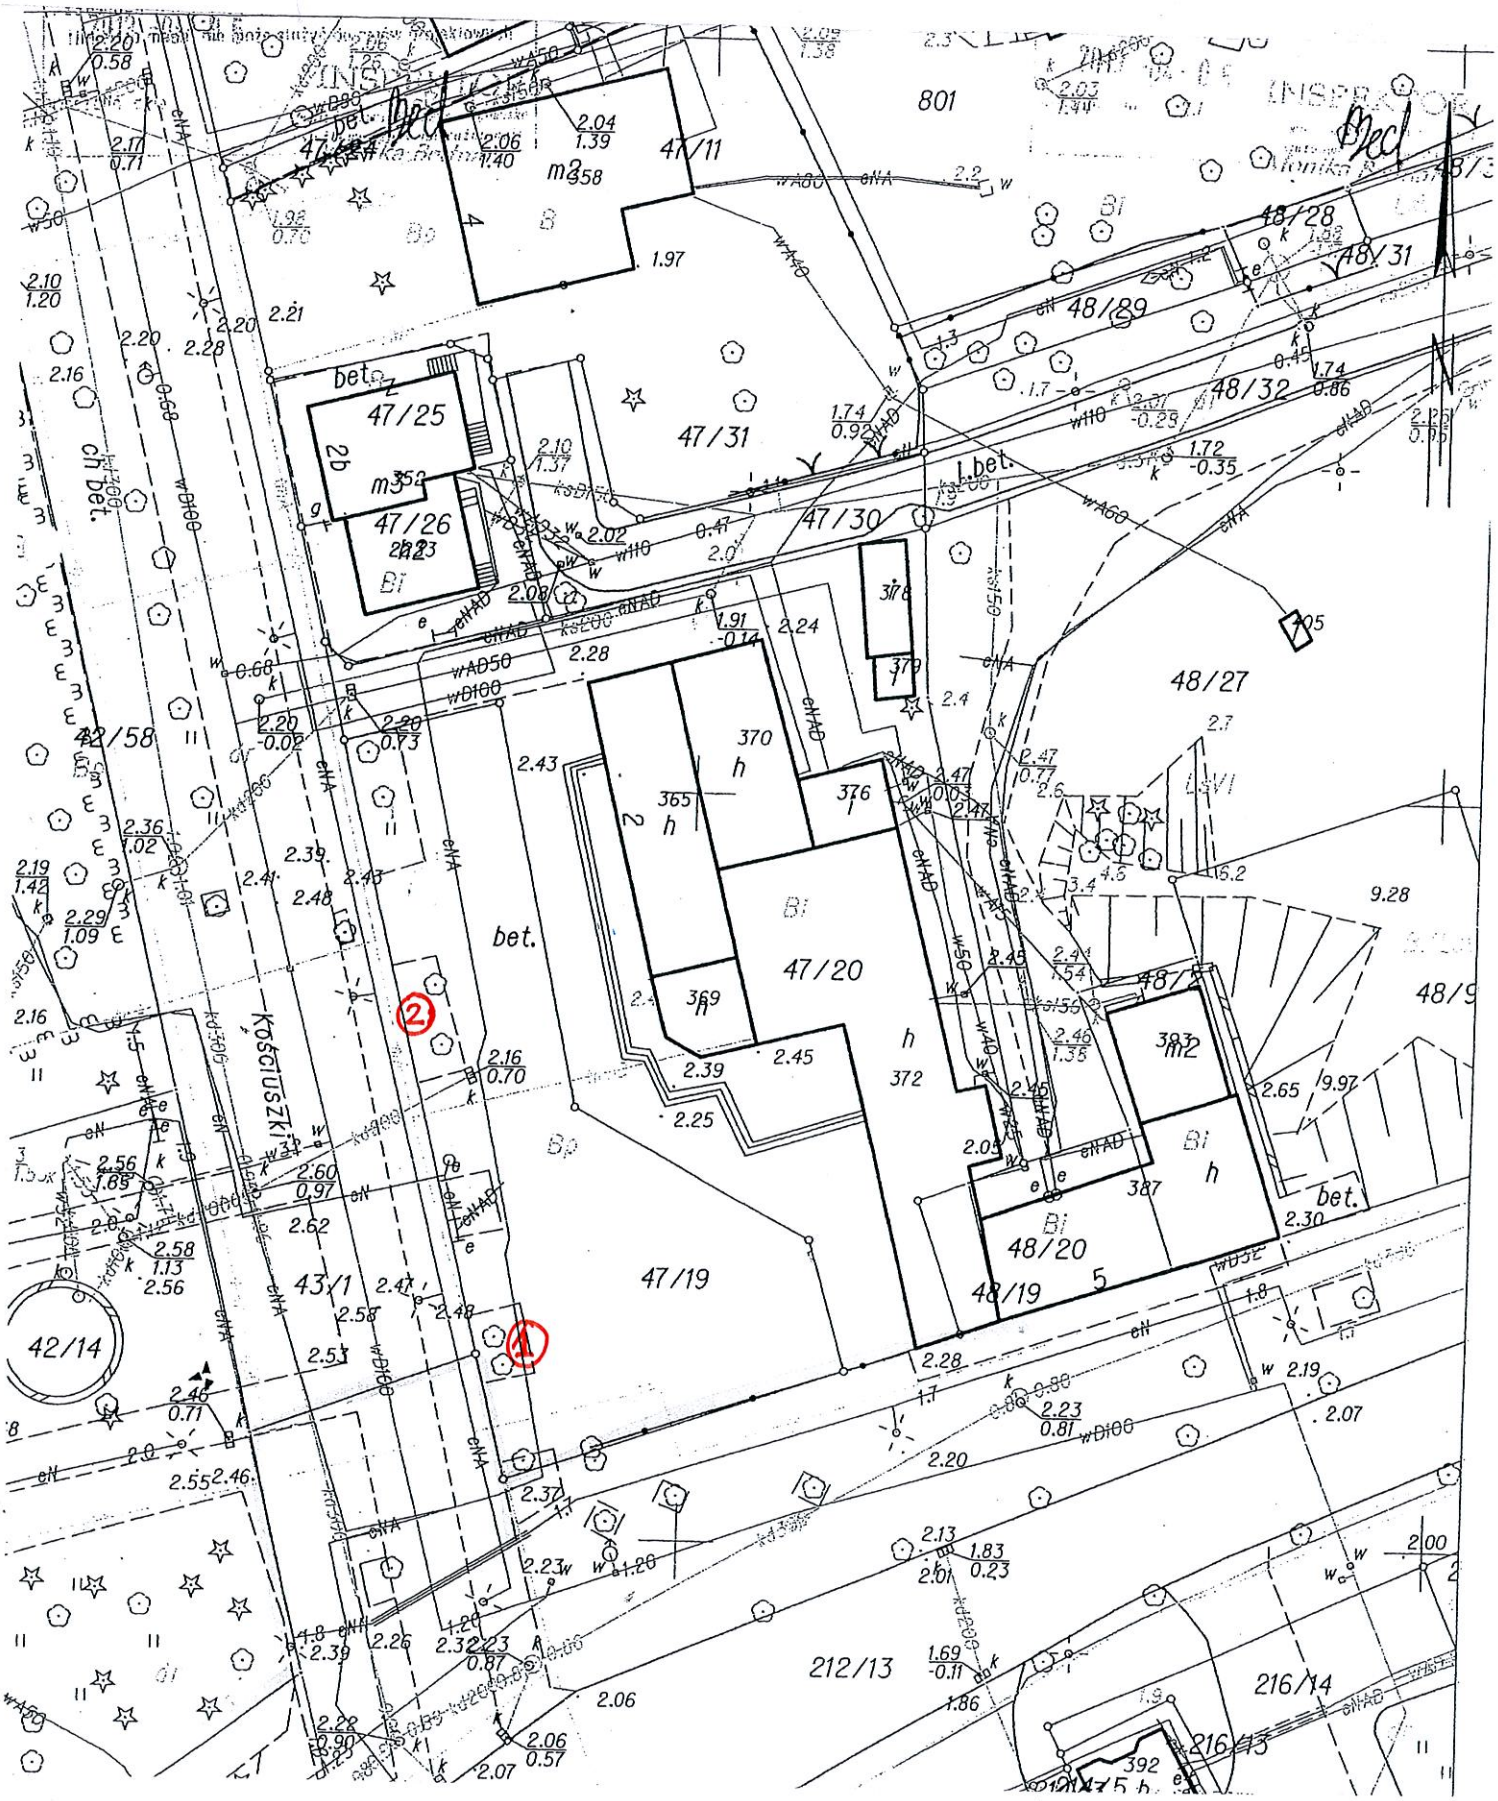

stanowisko nr 1 - pow. 2m² (2×1) stojak na okulary

stanowisko nr 2 - pow. 4m² (2×2) zespół muzyczny